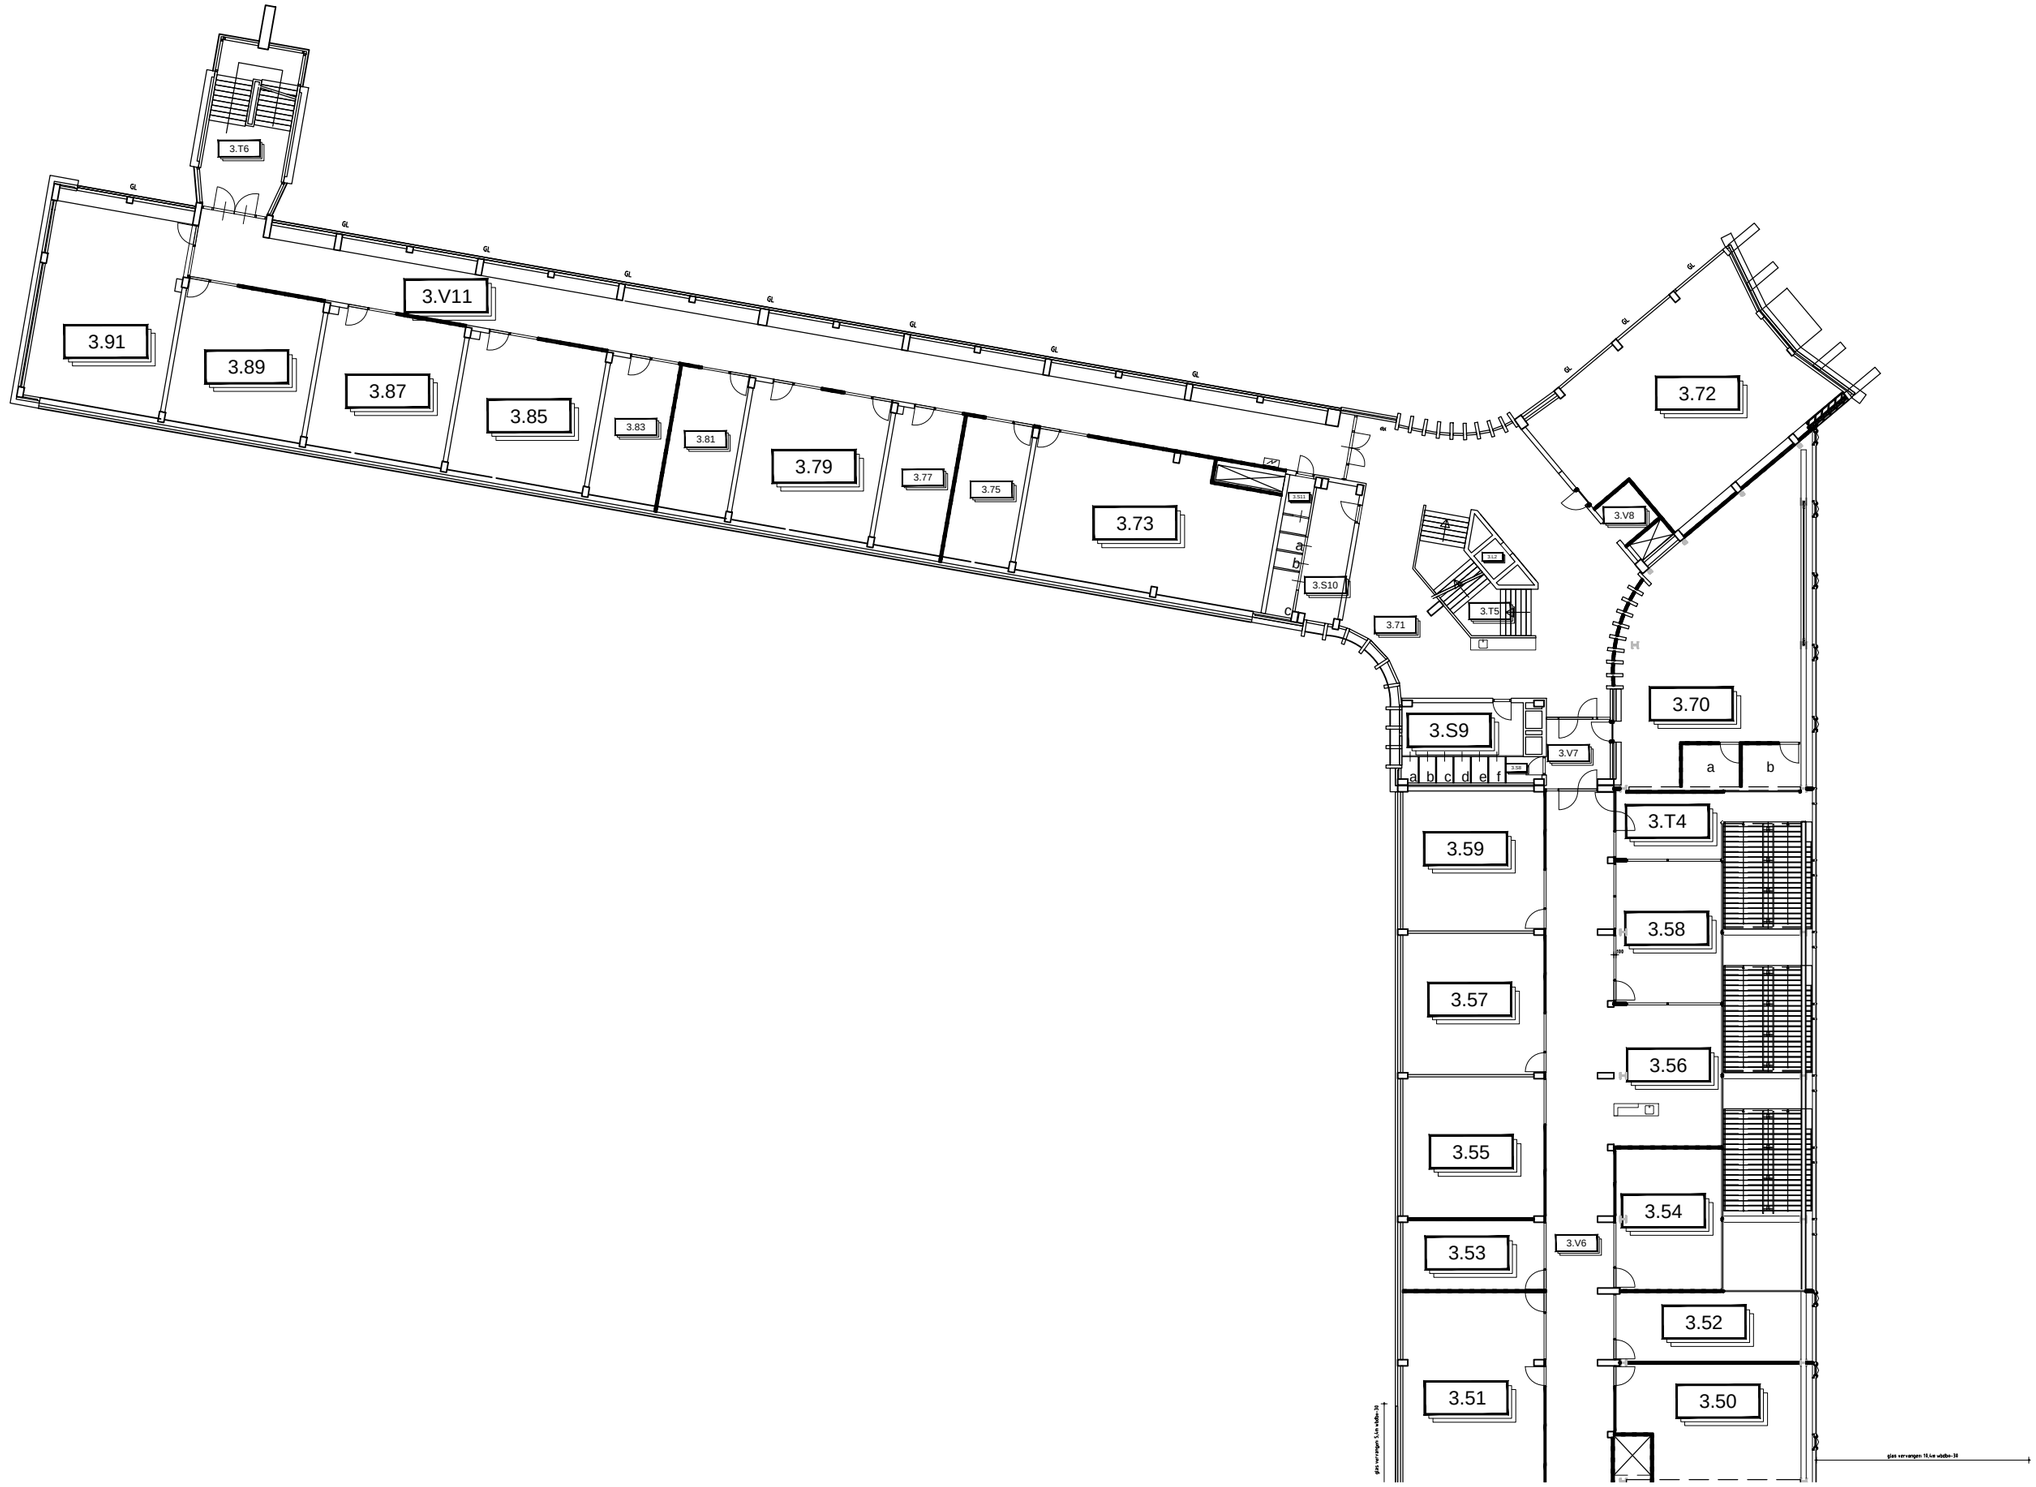

ADRES:	Willem de Rijkelaan 3
BOUWLAAG:	Derde verdieping Noord
ONDERDEEL:	Ruimtenummering
X-REF:	R03

Definitief

Schaal:	1:300
Datum:	28-07-2011
Afmeting:	A3
Getekend:	DJ

Gewijzigd: 04-10-2016

BLAD R03a

SUMMA College
Sterrenlaan 10 5631 KA Eindhoven
t:040-269 40 00